SD-3

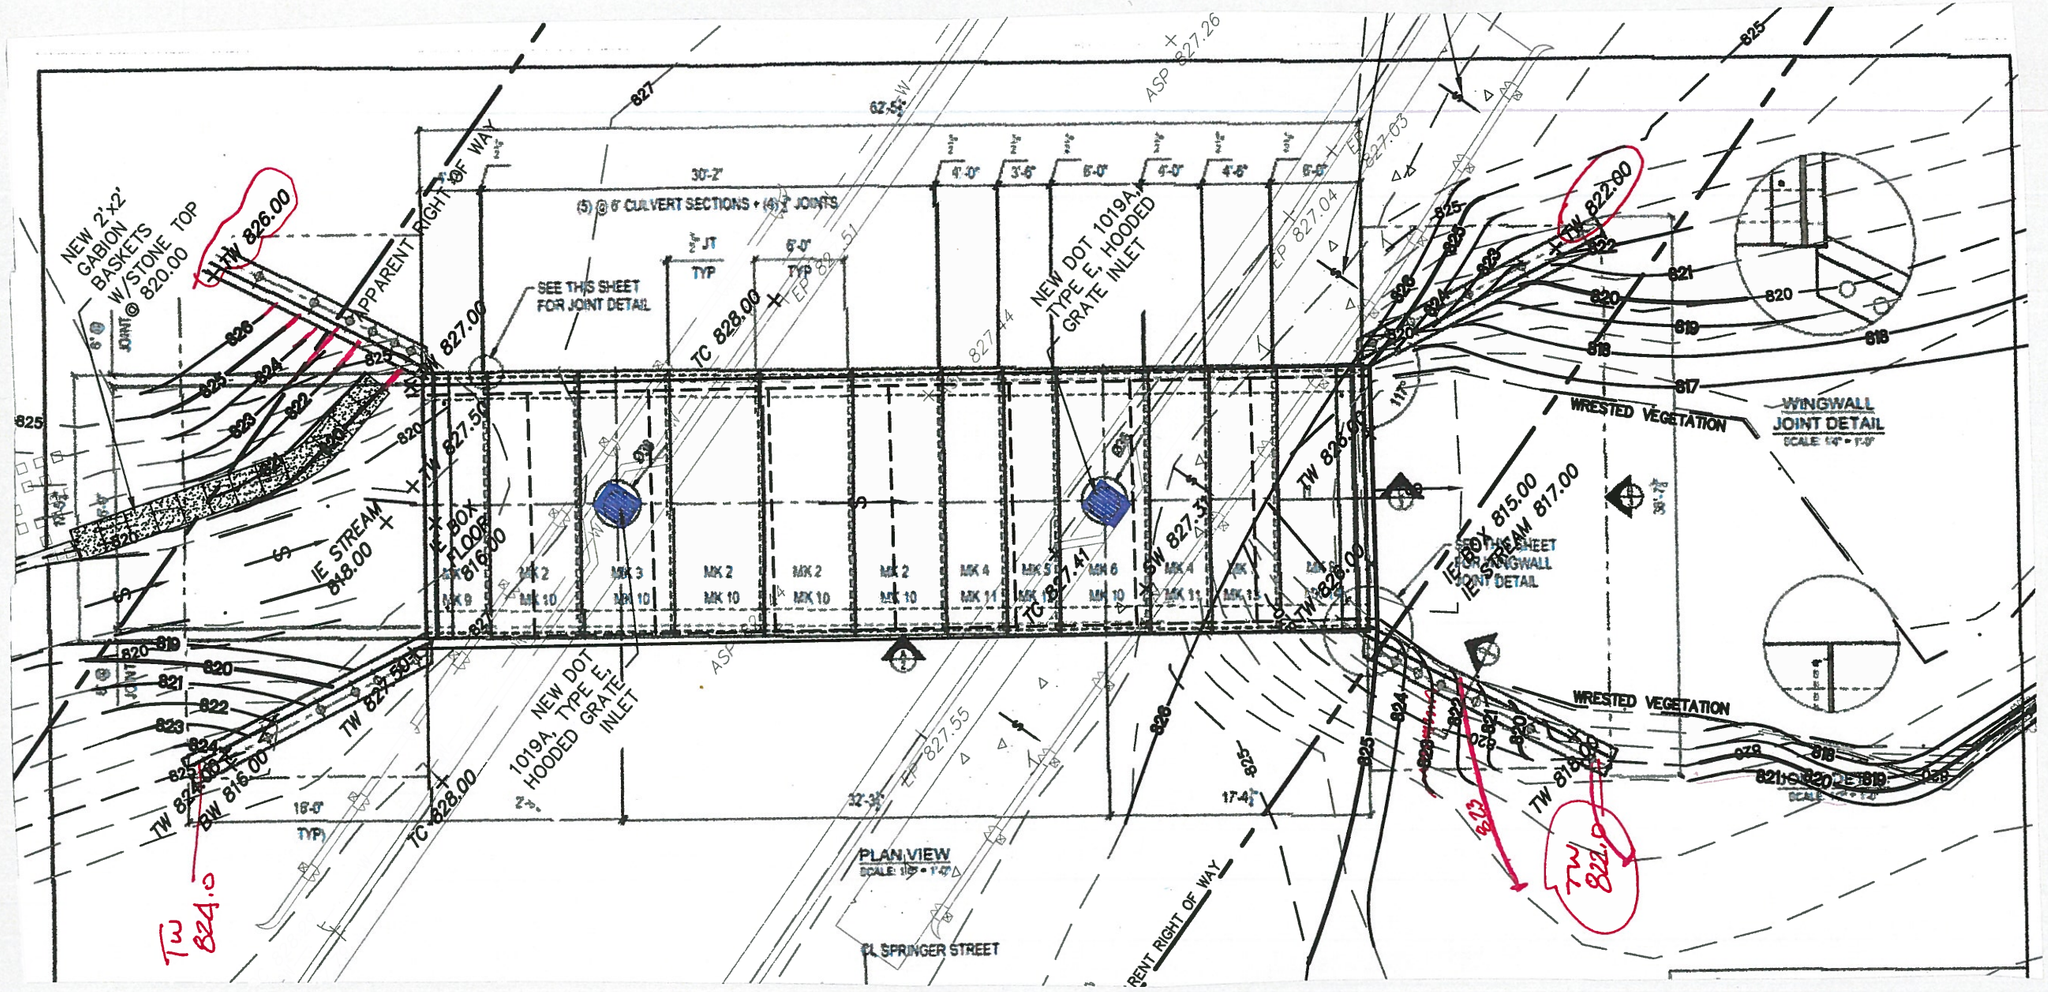
NEW 2'x2' GABION BASKETS W/STONE TOP @ 820.00
TW 826.00
APPARENT RIGHT OF WAY
62.5'
ASP 827.26
827
30'-2"
(5) @ 6' CULVERT SECTIONS + (4) 1" JOINTS
6'-0"
4'-0"
3'-6"
6'-0"
6'-0"
4'-6"
6'-0"
1" JT TYP
6'-0" TYP
SEE THIS SHEET FOR JOINT DETAIL
TW 827.00
TC 828.00
EP 827.04
827.03
NEW DOT 1019A TYPE E, HOODED GRATE INLET
TW 822.00
825
824
823
822
821
820
819
818
817
WRESTED VEGETATION
WINGWALL JOINT DETAIL
SCALE: 1/4" = 1'-0"
TW 827.50
IE STREAM 818.00
IE BOX FLOOR 816.00
MK 2
MK 3
MK 10
MK 9
MK 4
MK 5
MK 6
MK 11
TC 827.41
SW 827.33
TW 826.00
IE BOX 815.00
IE STREAM 817.00
SEE THIS SHEET FOR WINGWALL JOINT DETAIL
TW 827.50
BW 816.00
TW 824.00
TC 828.00
15'-0" TYP
1019A, TYPE E, HOODED GRATE INLET
827.55
32'-3"
17'-4"
PLAN VIEW
SCALE: 1/8" = 1'-0"
CL SPRINGER STREET
RENT RIGHT OF WAY
TW 824.0
TW 822.0